
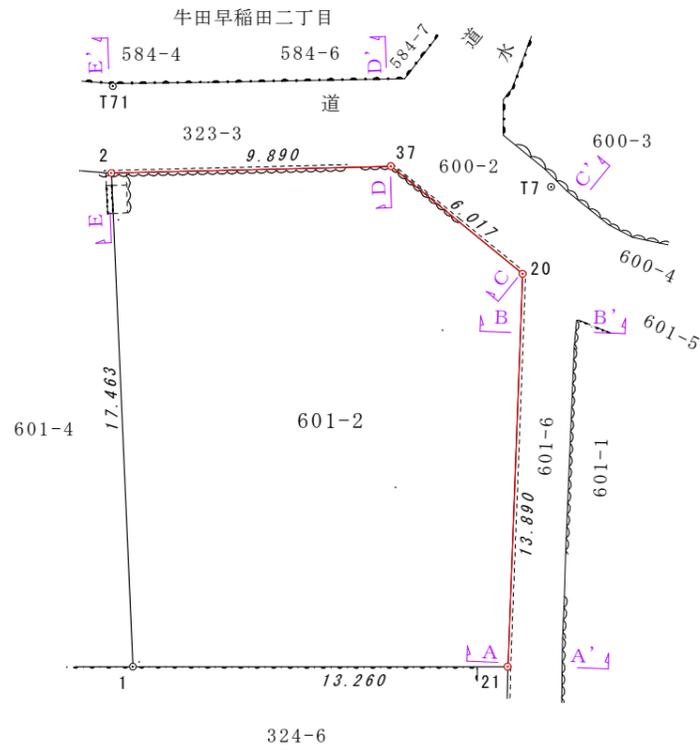


現況平面図 縮尺 1/250

広島市東区牛田東二丁目


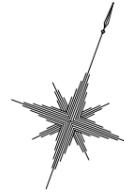


測点の種類および座標リスト

測点名	測点の種類	X	Y	距離
1	既設金属鉋	-176176.629	28677.345	17.463
2	既設金属鉋	-176160.482	28670.691	9.890
37	新設金属標	-176156.892	28679.906	6.017
20	新設金属標	-176158.883	28685.585	13.890
21	新設金属標	-176172.114	28689.813	13.260
T7	補助点 金属鉋	-176155.647	28685.483	
T71	補助点 金属鉋	-176157.577	28669.696	
T6	補助点 金属鉋	-176162.970	28652.759	
T5	補助点 金属鉋	-176184.258	28625.333	
T4	補助点 金属鉋	-176209.470	28620.436	
T3	補助点 金属鉋	-176229.808	28596.621	
30B21	街区多角点	-176151.719	28557.083	
30B22	街区多角点	-176199.638	28446.033	

街区多角点網図 縮尺 1/1500

広島市東区牛田東二丁目

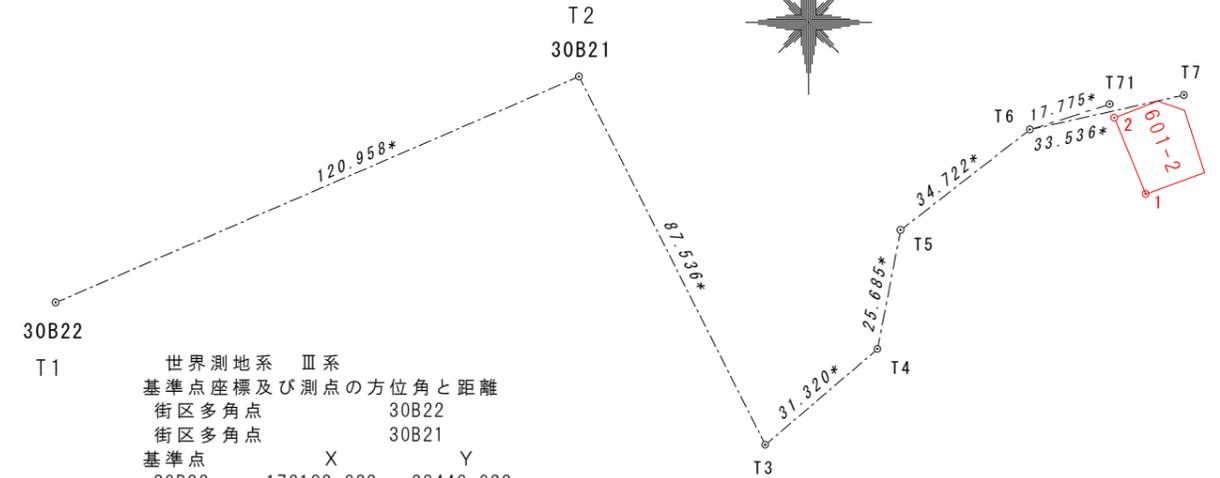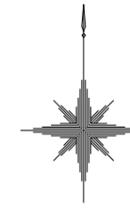

世界測地系 Ⅲ系
基準点座標及び測点の方位角と距離

基準点	X	Y
30B22	-176199.638	28446.033
30B21	-176151.719	28557.083

測点名	方位角	距離
30B22	246_39_33.8	120.958*
T3	153_08_45	87.536*
T4	132_21_04	85.725
T5	115_29_25	75.610
T6	96_42_25	96.336
T7	91_45_09	128.460
T71	92_58_41	112.765
1	101_42_08	122.814
2	94_24_40	113.945

* は平面距離 ÷ 縮尺係数 (0.999910)

横断面図 縮尺 1/50

