


各階平面図

建物 図面
各階平面図


家屋番号	1251-1
建物の所在	山県郡北広島町字城根1251番地1

主たる建物

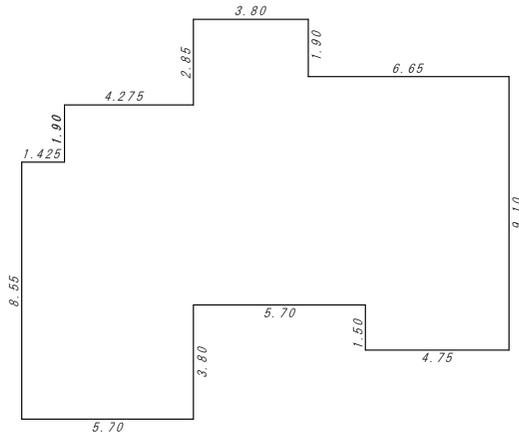

1階


面積計算表		
1.425 ×	8.550 =	12.183750
4.275 ×	10.450 =	44.673750
3.800 ×	9.500 =	36.100000
1.900 ×	7.600 =	14.440000
4.750 ×	9.100 =	43.225000
面積		150.622500
床面積		150.62 m ²

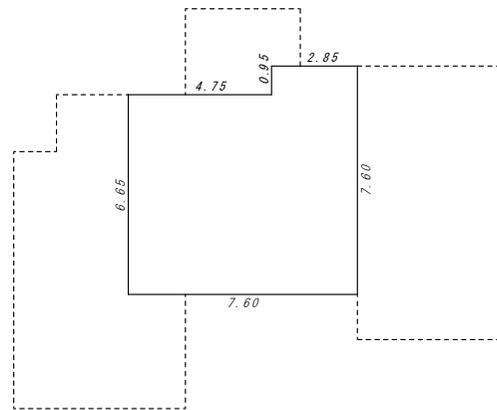

2階



面積計算表		
4.75 ×	6.65 =	31.5875
2.85 ×	7.60 =	21.6600
面積		53.2475
床面積		53.24 m ²

附属建物 符号1

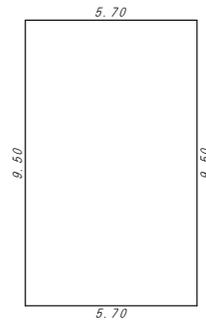

符号1

面積計算表		
5.70 ×	9.50 =	54.1500
面積		54.1500
床面積		54.15 m ²

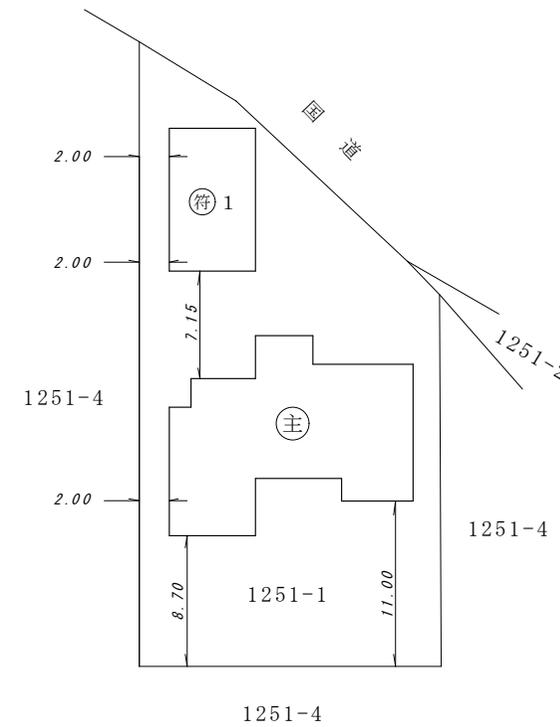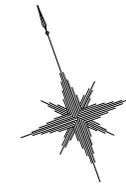

作成者	広島市南区東雲二丁目8番26号	縮尺	1 / 250
	土地家屋調査士 伊藤道雄		

(平成24年5月19日作成)

(広島県土地家屋調査士会用紙)

申請人	縮尺	1 / 500
-----	----	---------