


この図形データはレベルアップフォルダの【 PROGRESS\_LevelUp\_ 】の中の  
【 図形サンプル 】の中にもあります、参考にして下さい


## 図記号\_作図見本

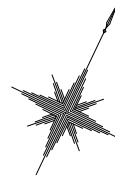

現況平面図 縮尺 1/100

広島市南区東雲二丁目

ブロック塀に終わりの線を追加しました

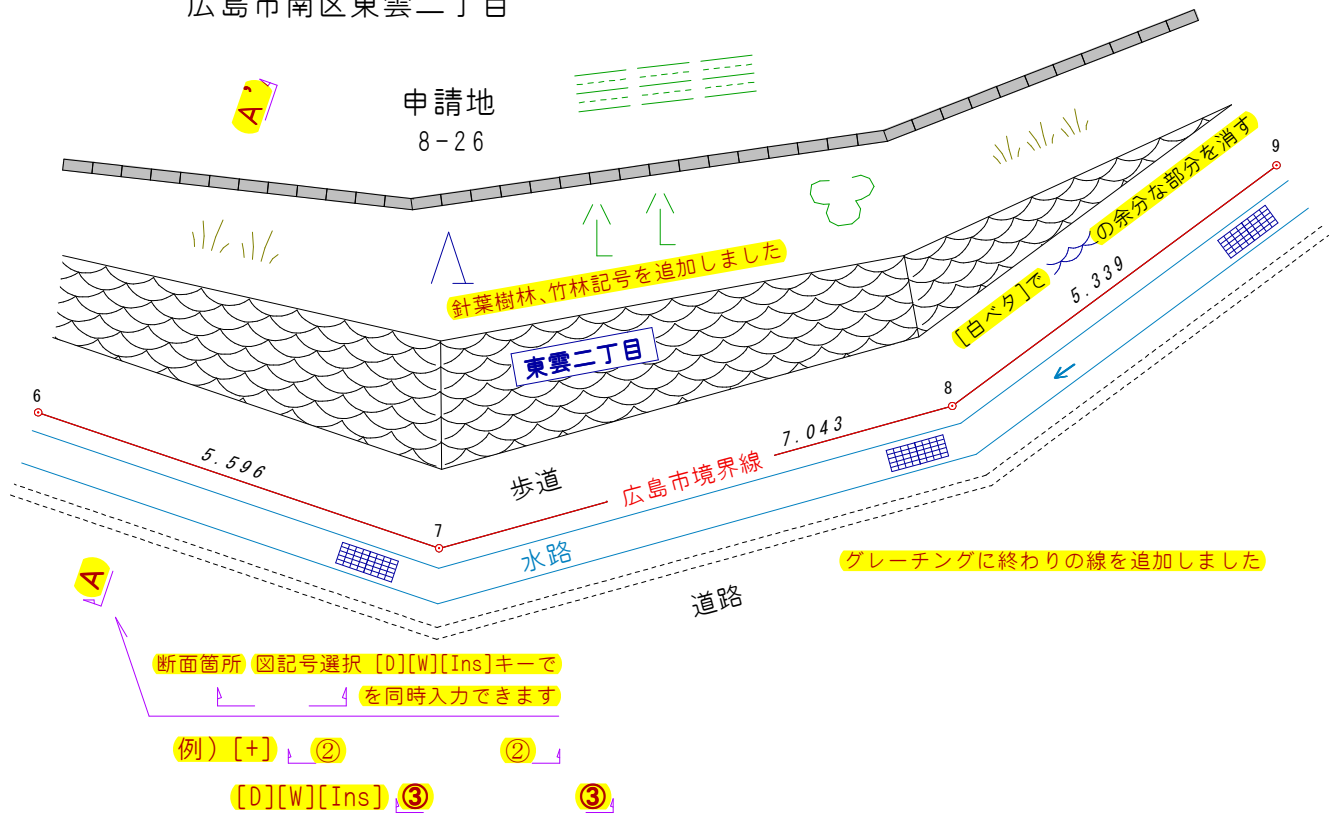

横断面図 縮尺 1/100

A-A' 断面

