
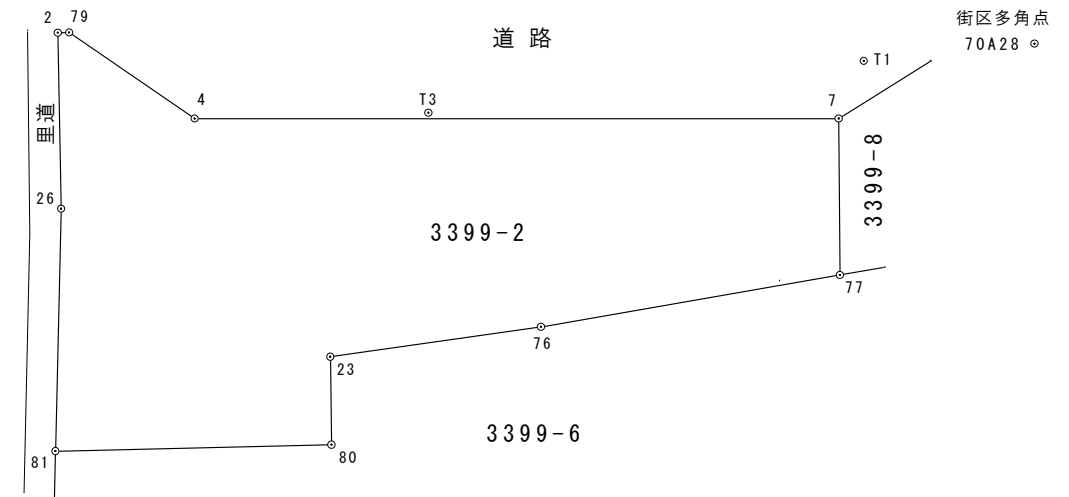
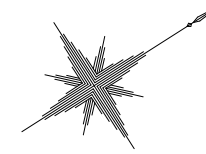
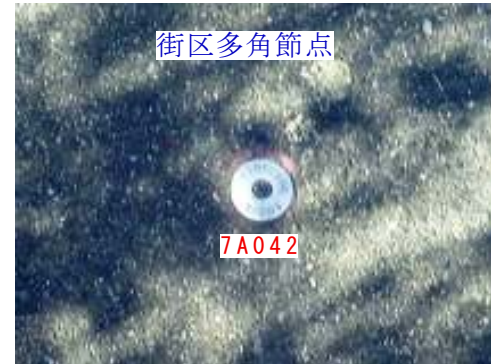


地番	3399-2
土地の所在	広島市安芸区中野七丁目

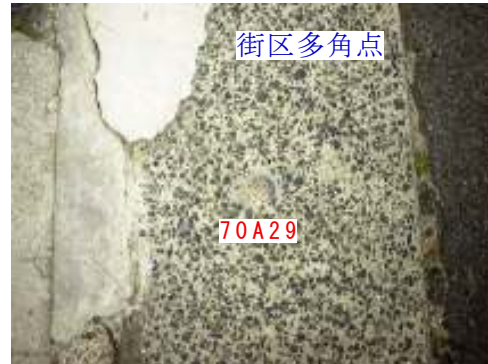

街区基準点 世界測地系
基準点座標及び測点の方位角と距離

金属鉸	街区多角節点	7A042
金属標	街区多角点	70A28

基準点	X	Y
70A28	-175298.250	38881.241
7A042	-175231.728	38910.570

機械設置点 70A28

測点名	方位角	距離
7A042	23, 47, 32.3	72.707*
70A29	217, 22, 27	185.922*
T1	206, 43, 18	5.672
T3	205, 59, 19	20.166
2	213, 08, 00	32.289
79	213, 09, 38	31.915
4	207, 23, 50	27.874
7	191, 37, 17	6.927
77	162, 35, 44	9.990
76	182, 39, 16	18.807
23	188, 31, 46	25.476
80	182, 47, 46	26.753
81	189, 54, 01	35.055
26	202, 52, 09	32.636

* は平面距離 ÷ 縮尺係数 (0.999919)

3399-2

面積計算表 (直角座標法)

筆界点	境界標の種類	X	Y	距離
2	新設金属標	-175325.289	38863.591	0.374
79	新設金属鉸	-175324.967	38863.783	5.032
4	新設金属鉸	-175322.998	38868.414	21.290
7	新設金属鉸	-175305.035	38879.845	5.173
77	新設金属鉸	-175307.782	38884.229	10.027
76	新設金属鉸	-175317.037	38880.370	7.035
23	新設金属鉸	-175323.444	38877.462	2.906
80	新設金属標	-175324.971	38879.935	9.127
81	新設金属標	-175332.783	38875.213	8.013
26	新設金属標	-175328.321	38868.557	5.818

面積 215.502414
地積 215.50 m²

作成者	広島市南区東雲二丁目8番26号 土地家屋調査士 伊藤道雄 (平成20年7月17日作成)
-----	---

申請人	株式会社システムイーター 代表取締役 伊藤道雄
-----	----------------------------

縮尺	1/250
----	-------